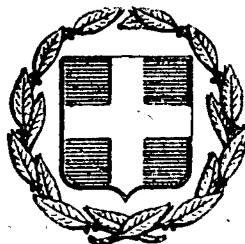


ΕΦΗΜΕΡΙΣ ΤΗΣ ΚΥΒΕΡΝΗΣΕΩΣ
ΤΗΣ ΕΛΛΗΝΙΚΗΣ ΔΗΜΟΚΡΑΤΙΑΣ

ΕΝ ΑΘΗΝΑΙΣ
ΤΗι 11 ΟΚΤΩΒΡΙΟΥ 1979

ΤΕΥΧΟΣ ΤΕΤΑΡΤΟΝ

ΑΡΙΘΜΟΣ ΦΥΛΛΟΥ
558

ΠΕΡΙΕΧΟΜΕΝΑ

ΠΟΛΕΟΔΟΜΙΑ

ΔΙΑΤΑΓΜΑΤΑ

ΠΟΛΕΟΔΟΜΙΑ

ΔΙΑΤΑΓΜΑΤΑ

(1)

Περὶ τροποποιήσεως τοῦ ρυμοτομικοῦ σχεδίου 'Αγίου Δημητρίου ('Αττικῆς).

Ο ΠΡΟΕΔΡΟΣ ΤΗΣ ΕΛΛΗΝΙΚΗΣ ΔΗΜΟΚΡΑΤΙΑΣ

"Εχοντες ὑπ' ὄψει τὰς διατάξεις τοῦ ἀπὸ 17 'Ιουλίου 1923 Ν.Δ/τος «περὶ σχεδίων πόλεων κλπ», ὡς μεταγενεστέρως ἐτροποποιήθησαν καὶ συνεπληρώθησαν καὶ εἰδικώτερον τῶν ἄρθρων 3,9 καὶ 70 αὐτοῦ, τοῦ Ν.Δ.8/1973 «περὶ Γ.Ο.Κ.», ὡς ἐτροποποιήθη διὰ τοῦ Ν.Δ. 205/1974 (ΦΕΚ 363/Α) καὶ ἰδόντες τὴν ὑπ' ἀριθ. ΕΔ2/α/04/20/Φ.Θ.2.1.1./31.1.1979 κοινὴν ἀπόφασιν τοῦ Πρωθυπουργοῦ καὶ τοῦ 'Υπουργοῦ Δημοσίων "Εργων «περὶ ἀντικαταστάσεως τῆς ὑπ' ἀριθ. ΕΔ2/α/04/59/Φ.Θ.2.1.1./1978 ἀποφάσεως «περὶ μεταβιβάσεως ἁρμοδιοτήτων τοῦ 'Υπουργοῦ Δημοσίων "Εργων εἰς τὸν 'Υφυπουργὸν τοῦ αὐτοῦ 'Υπουργείου» (ΦΕΚ.106/Β'), τὴν ὑπ' ἀριθ. 140/1976 πρᾶξιν τοῦ Δημοτικοῦ Συμβουλίου 'Αγίου Δημητρίου, τὰς ὑπ' ἀριθ. 557/1973, 816/1973, 446/1974, 846/1974, 947/1975 καὶ 1395/1977, γνωμοδοτήσεις τοῦ Συμβουλίου Δημοσίων "Εργων (Τμῆμα Μελετῶν) ὡς καὶ τὴν ὑπ' ἀριθ. 425/1978 γνωμοδότησιν τοῦ Συμβουλίου τῆς 'Επικρατείας, προτάσει τοῦ ἐπὶ τῶν Δημοσίων "Εργων 'Υφυπουργοῦ, ἀπεφασίσαμεν :

"Αρθρον 1.

'Εγκρίνεται ἡ τροποποίησις τοῦ ρυμοτομικοῦ σχεδίου 'Αγίου Δημητρίου ('Αττικῆς) κατὰ τὰ ὑπ' ἀριθ. 873,874, 875,881,876,880,877,878,879,924,925,980 καὶ 981 οἰκοδομικὰ τετράγωνα καὶ τὸν ὑπ' ἀριθ. 923 κοινόχρηστον χῶρον, ὡς ἐμφαίνεται εἰς τό, ὑπὸ τοῦ Γενικοῦ Διευθυντοῦ Οἰκισμοῦ τεθεωρημένον διὰ τῆς ὑπ' ἀριθ. Γ.21762/1979 πράξεως αὐτοῦ σχετικὸν πρωτότυπον διάγραμμα ὑπὸ κλίμακα 1 : 2.000, τοῦ ὁποίου συνοπτικὸν ἀντίτυπον δημοσιεύεται μετὰ τοῦ παρόντος.

"Αρθρον 2.

1. Καταργεῖται τὸ προβλεπόμενον ὑπὸ τοῦ ἐγκεκριμένου ρυμοτομικοῦ σχεδίου προκήπιον τῶν οἰκοπέδων τῶν κειμένων ἐντὸς τῶν ὑπ' ἀριθ. 873,874, 875, 881, 880, 879 καὶ 981 οἰκοδομικῶν τετραγώνων.

2. 'Επιβάλλεται προκήπιον πλάτους τεσσάρων (4) μέτρων, κατὰ τὸ πρόσωπον τῶν οἰκοπέδων, ᾠκοδομημένων ἢ μή, τῶν κειμένων ἐπὶ τοῦ ὑπ' ἀριθ. 873 οἰκοδομικοῦ τετραγώνου καὶ ἐχόντων πρόσωπον ἐπὶ τῆς ὁδοῦ 'Ασυρμάτου ὡς καὶ ἐπὶ τῶν ὑπ' ἀριθ. 980 καὶ 981 οἰκοδομικῶν τετραγώνων καὶ ἐχόντων πρόσωπον ἐπὶ τοῦ ρέματος, ὡς ἐν τῷ αὐτῷ σχεδίῳ ἐμφαίνεται.

Εἰς τὸν αὐτὸν ἐπὶ τῶν Δημοσίων "Εργων 'Υφυπουργόν, ἀνατίθεμεν τὴν δημοσίευσιν καὶ ἐκτέλεσιν τοῦ παρόντος Διατάγματος.


'Εν 'Αθήναις τῇ 13 Αὐγούστου 1979

Ο ΠΡΟΕΔΡΟΣ ΤΗΣ ΔΗΜΟΚΡΑΤΙΑΣ
ΚΩΝΣΤΑΝΤΙΝΟΣ Δ. ΤΣΑΤΣΟΣ

Ο ΥΦΥΠΟΥΡΓΟΣ ΔΗΜΟΣΙΩΝ ΕΡΓΩΝ
ΣΤΕΦΑΝΟΣ ΜΑΝΟΣ


ΑΓΙΟΣ Δ
ΠΕΡΙΟΧΗ ΔΕΛΗΓΙΑΝΝΗ - Α
ΚΛΙΜΑΞ



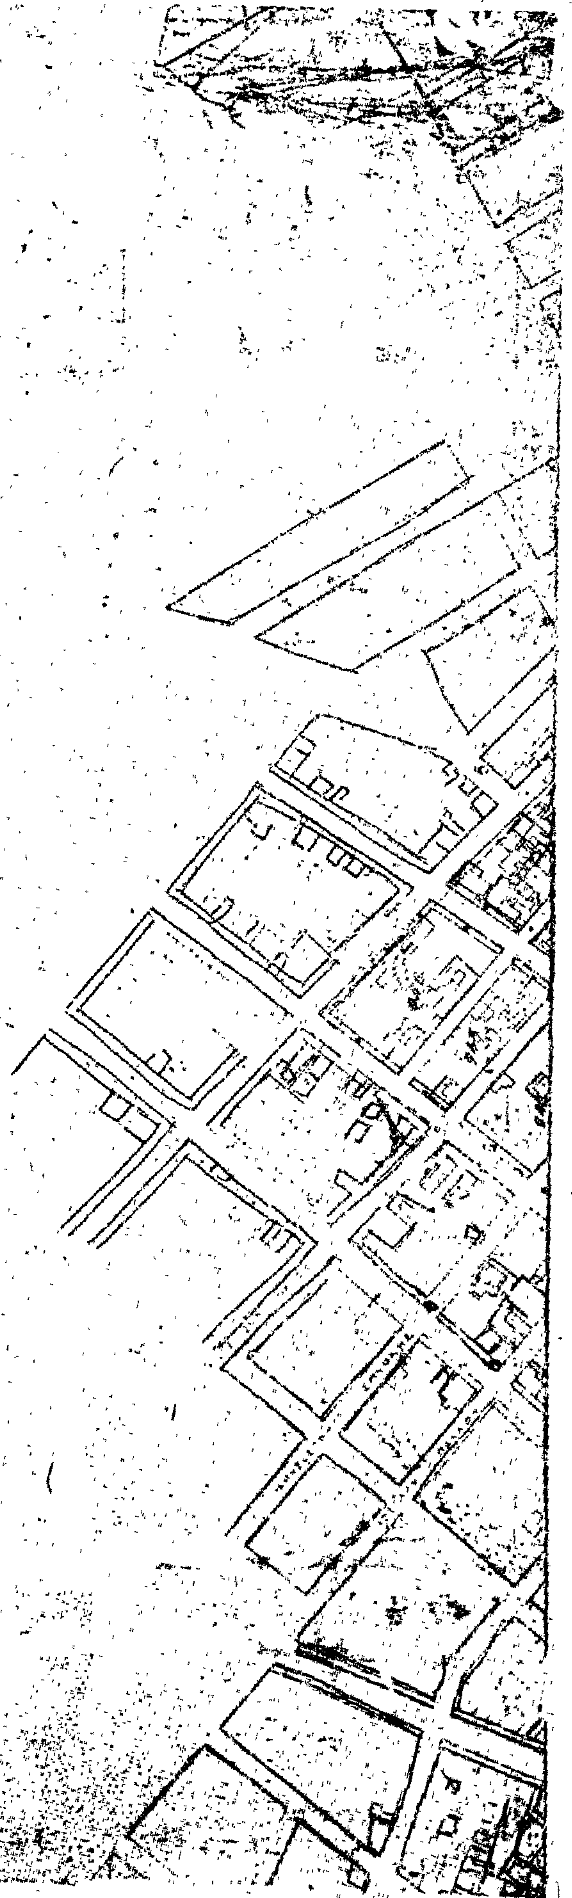


ΜΗΤΡΙΟΣ

ΚΛΩΝΙΩΝ - ΝΕΚΡΟΤΑΦΕΙΟΥ

1:2000





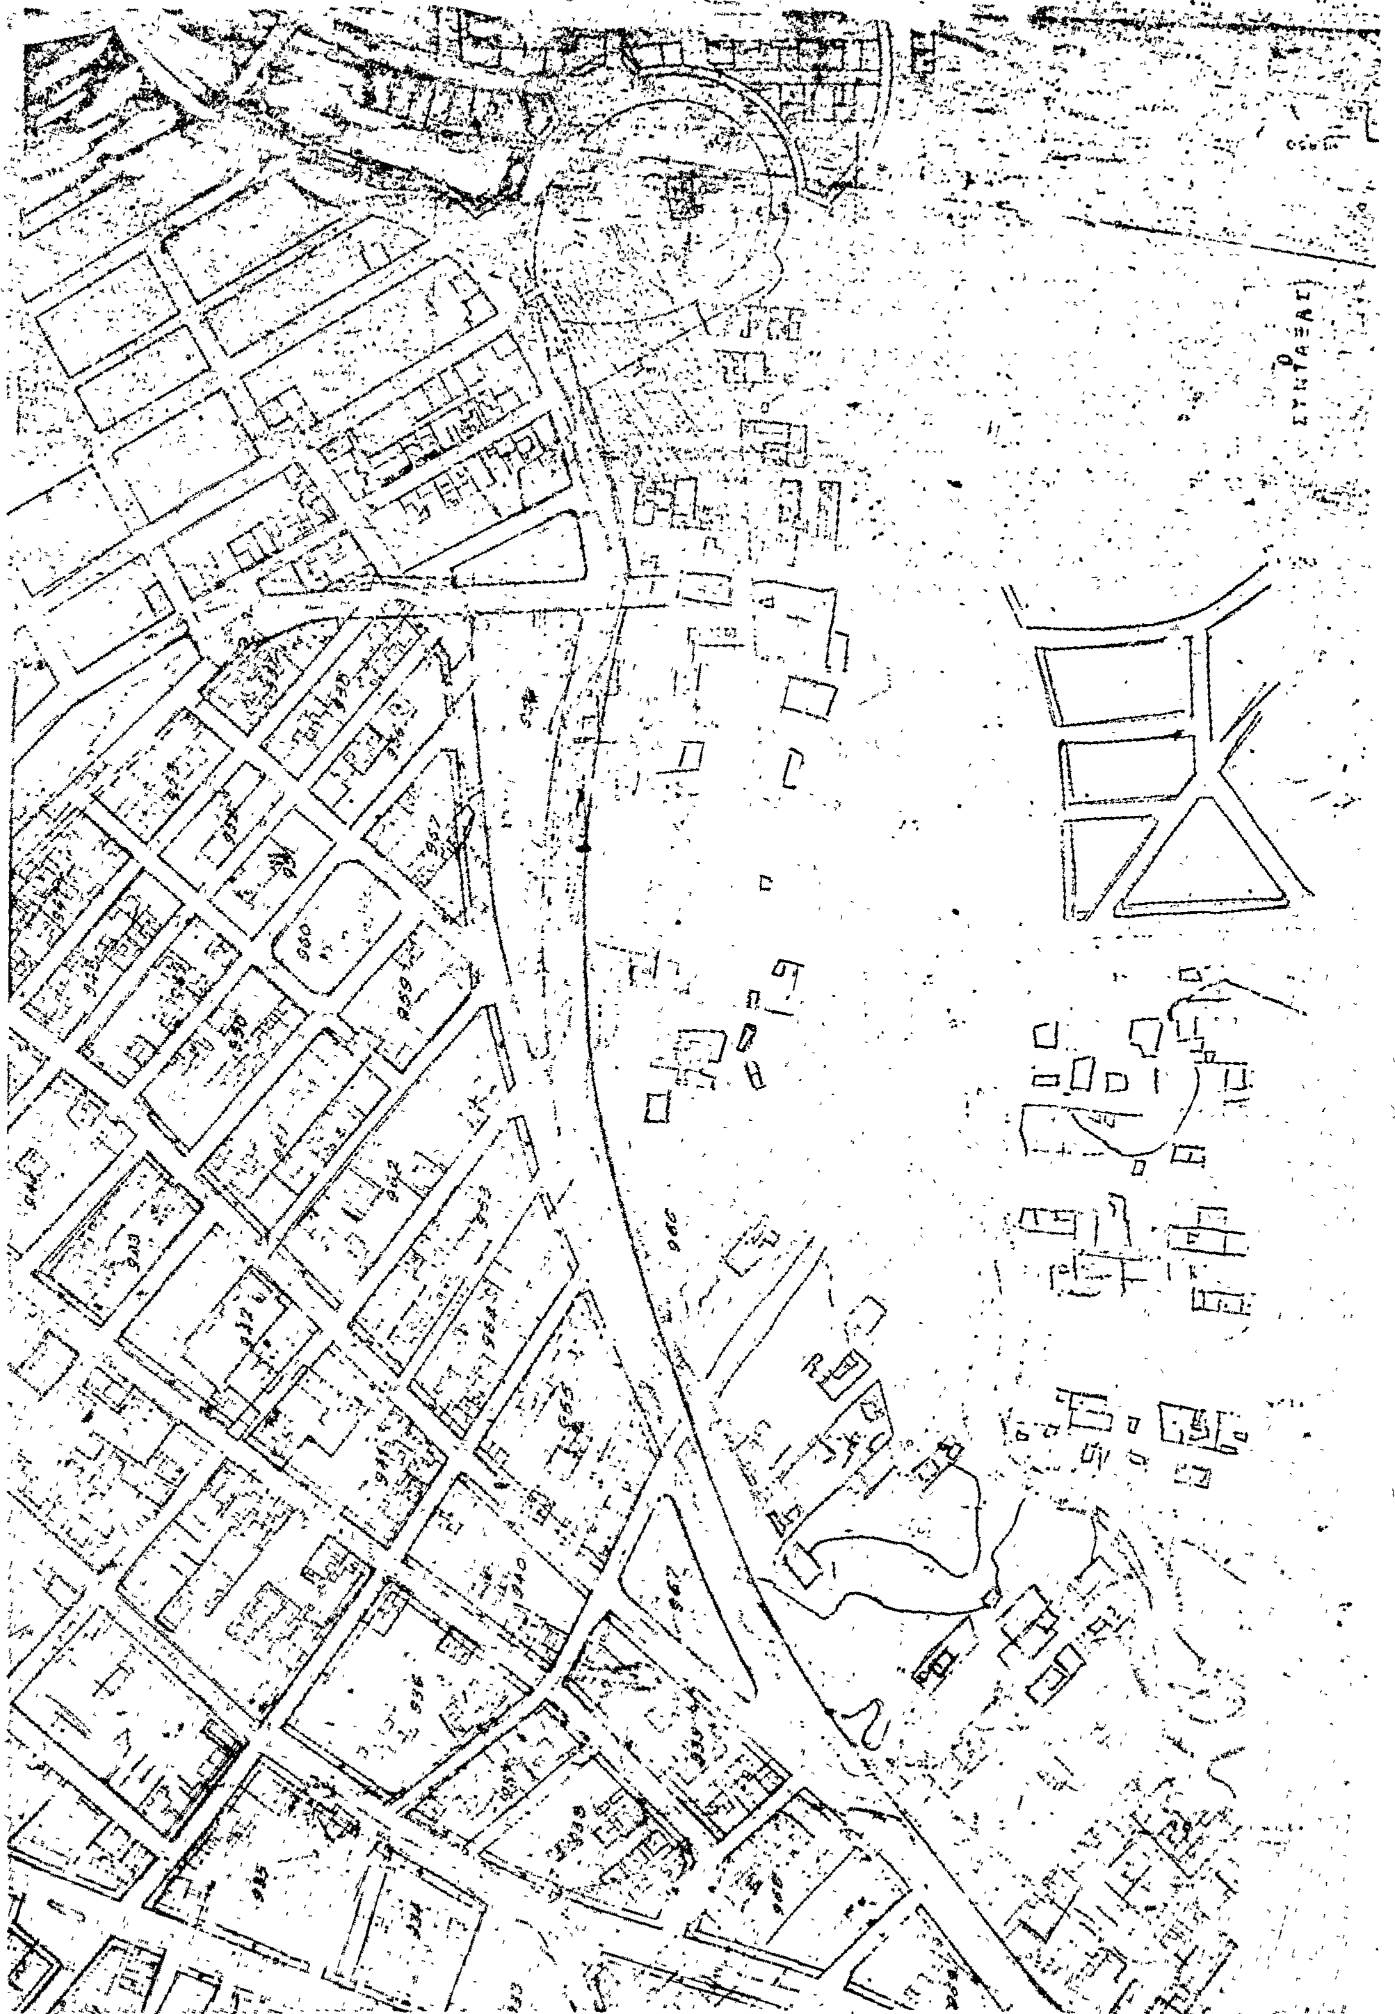

(2)

Περὶ τροποποιήσεως τοῦ ρυμοτομικοῦ σχεδίου Νέων Λιοσίων (Ἀττικῆς).

Ο ΠΡΟΕΔΡΟΣ ΤΗΣ ΕΛΛΗΝΙΚΗΣ ΔΗΜΟΚΡΑΤΙΑΣ

Ἔχοντες ὑπ' ὄψει :

1. Τὰς διατάξεις τοῦ ἀπὸ 17 Ἰουλίου 1923 Ν.Δ/τος «περὶ σχεδίων πόλεων κλπ.», ὡς μεταγενεστέρως ἐτροποποιήθησαν καὶ συνεπληρώθησαν καὶ εἰδικώτερον τῶν ἄρθρων 3 καὶ 70 αὐτοῦ.

2. Τὴν ὑπ' ἀριθμ. ΕΔ2α/04/20/Φ.Θ.2.1.1./1979 κοινὴν ἀπόφασιν τοῦ Πρωθυπουργοῦ καὶ τοῦ Ὑπουργοῦ Δημοσίων Ἔργων «περὶ ἀντικαταστάσεως τῆς ὑπ' ἀριθμ. ΕΔ2α/04/59/Φ.Θ.2.1.1./1978 ἀποφάσεως «περὶ μεταβιβάσεως ἁρμοδιοτήτων τοῦ Ὑπουργοῦ Δημοσίων Ἔργων εἰς τὸν Ὑφυπουργὸν τοῦ αὐτοῦ Ὑπουργείου» (ΦΕΚ.106/Β').

3. Τὰς ὑπ' ἀριθ. 441/1972 καὶ 488/1978 πράξεις τοῦ Δημοτικοῦ Συμβουλίου Νέων Λιοσίων καὶ

4. Τὴν ὑπ' ἀριθμ. 421/1979 γνωμοδότησιν τοῦ Συμβουλίου Δημοσίων Ἔργων (Τμῆμα Οἰκισμοῦ), προτάσει τοῦ Ὑφυπουργοῦ Δημοσίων Ἔργων, ἀπεφασίσαμεν :

Ἄρθρον Μόνον

Ἐγκρίνεται ἡ τροποποίησις τοῦ ρυμοτομικοῦ σχεδίου Νέων Λιοσίων (Ἀττικῆς) κατὰ τὰ ὑπ' ἀριθ. 788 καὶ 789 οἰκοδομικὰ τετράγωνα, διὰ καταργήσεως τοῦ μεταξὺ αὐτῶν τμήματος τῆς ὁδοῦ Θεοφάνους, ὡς ἐμφαίνεται εἰς τὸ ὑπὸ τοῦ Γενικοῦ Διευθυντοῦ Οἰκισμοῦ θεωρημένον διὰ τῆς ὑπ' ἀριθ. Γ.23926/1979 πράξεως αὐτοῦ σχετικὸν πρωτότυπον διάγραμμα ὑπὸ κλίμακα 1 : 500, τοῦ ὁποίου συνοπτικὸν ἀντίτυπον δημοσιεύεται μετὰ τοῦ παρόντος.

Εἰς τὸν Ὑφυπουργὸν Δημοσίων Ἔργων, ἀναθέτομεν τὴν δημοσίευσιν καὶ ἐκτέλεσιν τοῦ παρόντος Διατάγματος.

Ἐν Ἀθήναις τῇ 31 Αὐγούστου 1979

Ο ΠΡΟΕΔΡΟΣ ΤΗΣ ΔΗΜΟΚΡΑΤΙΑΣ

ΚΩΝΣΤΑΝΤΙΝΟΣ Δ. ΤΣΑΤΣΟΣ

Ο ΥΦΥΠΟΥΡΓΟΣ ΔΗΜΟΣΙΩΝ ΕΡΓΩΝ

ΣΤΕΦΑΝΟΣ ΜΑΝΟΣ

ΝΟΜΑΡΧΙΑ ΑΤΤΙΚΗΣ
ΔΗΜΟΣ Ν. ΛΙΟΣΙΩΝ
ΠΕΡΙΟΧΗ ΠΑΛΑΤΙΑΝΗ. ΟΤ. 788-789

Ν. ΛΙΟΣΙΑ
κλ 1:500

ΑΠΟΣΠΑΣΜΑ ΕΚ ΤΟΥ ΕΓΚΕΚΡΙΜΕΝΟΥ ΡΥΜΟΤΟΜΙΚΟΥ ΣΧΕΔΙΟΥ Ν. ΛΙΟΣΙΩΝ
ΚΛΙΜΑΞ 1:5000

ΚΤΗΜΑΤΟΛΟΓΙΚΟΣ ΠΙΝΑΞ

1. [illegible] ΘΕΟΦΑΝΟΥΣ 2 Ν. ΛΙΟΣΙΑ
2. [illegible]
3. [illegible] ΜΙΧ. ΨΕΛΛΟΥ
4. [illegible]
5. [illegible]
6. [illegible]
7. [illegible] ΛΑΚΩΝΙΑΣ
8. ΑΙΚΑΤΕΡΙΝΗ [illegible]
9. [illegible]
10. [illegible] Ν. ΛΙΟΣΙΑ
11. [illegible] ΑΘΗΝΑ
12. ΑΙΚΑΤΕΡΙΝΗ [illegible] Ν. ΛΙΟΣΙΑ
13. ΕΛΕΝΗ [illegible]

[illegible] 1979
Ο ΜΗΧΑΝΙΚΟΣ

Γ. 29926/1979
Τροποποίησ[illegible]
[illegible] ρυμοτομικού σχεδίου
Νέων Λιοσίων (Αττικής).

28 Αυγούστου 1979

(3)

Περὶ τροποποιήσεως τοῦ ρυμοτομικοῦ σχεδίου Λουτρῶν Αἰδηψοῦ.

Ο ΠΡΟΕΔΡΟΣ ΤΗΣ ΕΛΛΗΝΙΚΗΣ ΔΗΜΟΚΡΑΤΙΑΣ

Ἔχοντες ὑπ' ὄψει :

1. Τὰς διατάξεις τοῦ ἀπὸ 17 Ἰουλίου 1923 Ν. Δ/τος «περὶ σχεδίων πόλεων κλπ.», ὡς μεταγενεστέρως ἐτροποποιήθησαν καὶ συνεπληρώθησαν καὶ εἰδικώτερον τῶν ἄρθρων 3,9,29 καὶ 70 αὐτοῦ.

2. Τὰς διατάξεις τοῦ Ν.Δ. 8/1973 «περὶ Γ.Ο.Κ.», ὡς ἐτροποποιήθη διὰ τοῦ Ν.Δ. 205/1974 (ΦΕΚ. 363/Α) καὶ εἰδικώτερον τῶν ἄρθρων 34 (παρ. 1), 35 (παρ. 1) αὐτοῦ.

3. Τὴν ὑπ' ἀριθμ. ΕΔ2α/04/20/Φ.Θ.2.1.1./1979 κοινὴν ἀπόφασιν τοῦ Πρωθυπουργοῦ καὶ τοῦ Ὑπουργοῦ Δημοσίων Ἔργων «περὶ ἀντικαταστάσεως τῆς ὑπ' ἀριθμ. ΕΔ2α/04/59/Φ.Θ.2.1.1./1978 ἀποφάσεως «περὶ μεταβιβάσεως ἁρμοδιοτήτων τοῦ Ὑπουργοῦ Δημοσίων Ἔργων εἰς τὸν Ὑφυπουργὸν τοῦ αὐτοῦ Ὑπουργείου» (ΦΕΚ. 106 Β).

4. Τὴν ὑπ' ἀριθμ. 13/1978 πρᾶξιν τοῦ Δημοτικοῦ Συμβουλίου Λουτρῶν Αἰδηψοῦ.

5. Τὴν ὑπ' ἀριθμ. 341/1979 γνωμοδότησιν τοῦ Συμβουλίου Δημοσίων Ἔργων (Τμῆμα Οἰκισμοῦ).

6. Τὴν ὑπ' ἀριθμ. 752/1979 γνωμοδότησιν τοῦ Συμβουλίου τῆς Ἐπικρατείας, προτάσει τοῦ ἐπὶ τῶν Δημοσίων Ἔργων Ὑφυπουργοῦ, ἀπεφασίσαμεν :

Ἄρθρον 1.

Ἐγκρίνεται ἡ τροποποίησις τοῦ ρυμοτομικοῦ σχεδίου Λουτρῶν Αἰδηψοῦ εἰς τὰ ὑπ' ἀριθμ. 38,41,42,43,44, οἰκοδομικὰ τετράγωνα διὰ καταργήσεως τῶν μεταξὺ αὐτῶν ὁδῶν καὶ χαρακτηρισμοῦ τοῦ προκύπτοντος ἑνιαίου χώρου εἰς χῶρον δι' ἀνέγερσιν ὑδροθεραπευτηρίου, ὡς ἐμφαίνεται εἰς τὸ ὑπὸ τοῦ Γενικοῦ Διευθυντοῦ Οἰκισμοῦ τεθεωρημένον διὰ τῆς ὑπ' ἀριθμ. Γ.23008/79 πράξεως αὐτοῦ σχετικὸν πρωτότυπον διάγραμμα ὑπὸ κλίμακα 1 : 500, τοῦ ὁποίου συνοπτικὸν ἀντίτυπον δημοσιεύεται μετὰ τοῦ παρόντος.

Ἄρθρον 2.

Οἱ ὅροι καὶ περιορισμοὶ δομήσεως τοῦ ὡς ἄνω καθοριζομένου χώρου δι' ἀνέγερσιν ὑδροθεραπευτηρίου ὁρίζονται ὡς ἀκολούθως :

1. Οἰκοδομικὸν σύστημα Πανταχόθεν ἐλεύθερον.
2. Μέγιστος ἀριθμὸς ὀρόφων τέσσερις (4) καὶ ἀνώτατον ὕψος δέκα πέντε μέτρα (15).
3. Μέγιστον ποσοστὸν καλύψεως δέκα πέντε ἐπὶ τοῖς ἑκατὸν (15 %) τῆς ἐπιφανείας τοῦ χώρου.
4. Συντελεστὴς δομήσεως πέντε δέκατα (0,5).

Εἰς τὸν αὐτὸν ἐπὶ τῶν Δημοσίων Ἔργων Ὑφυπουργόν, ἀναθέτομεν τὴν δημοσίευσιν καὶ ἐκτέλεσιν τοῦ παρόντος Διατάγματος.

Ἐν Ἀθήναις τῇ 13 Αὐγούστου 1979.

Ο ΠΡΟΕΔΡΟΣ ΤΗΣ ΔΗΜΟΚΡΑΤΙΑΣ

ΚΩΝΣΤΑΝΤΙΝΟΣ Δ. ΤΣΑΤΣΟΣ

Ο ΥΦΥΠΟΥΡΓΟΣ ΔΗΜΟΣΙΩΝ ΕΡΓΩΝ

ΣΤΕΦΑΝΟΣ ΜΑΝΟΣ

Λουτρά Αιδηψού

Κλίμαξ: 1:500

ΟΜΗΡΟΥ

ΠΛΟΥΤΑΡΧΟΥ

ΕΛΛΗΝΙΚΟΣ ΟΡΓΑΝΙΣΜΟΣ ΤΟΥΡΙΣΜΟΥ
ΔΙΕΥΘΥΝΣΙΣ ΤΕΧΝΙΚΗ
ΤΜΗΜΑ ΜΕΛΕΤΩΝ

ΜΕΛΕΤΗ: ΝΕΟ ΥΔΡΟΘΕΡΑΠΕΥΤΗΡΙΟ

ΤΟΠΟΘΕΣΙΑ: ΑΙΔΗΨΟΣ

ΣΧΕΔΙΑ: ΤΟΠΟΓΡΑΦΙΚΟ

ΧΡΟΝΟΛΟΓΙΑ: 20 ΣΕΠΤΕΜΒΡΙΟΥ

ΚΛΙΜΑΞ: 1:500

ΑΡΙΘΜΟΣ ΜΕΛΕΤΗΣ: 993


ΣΧΕΔΙΟΥ: 60


ΑΡΧΕΙΟΥ: 35851

ΠΑΡΑΤΗΡΗΣΕΙΣ

Ο ΣΧΕΔΙΑΣΑΣ · Ο ΣΥΝΤΑΞΑΣ · Ο ΠΡΟΙΣΤΑΜΕΝΟΣ · ΕΓΚΡΙΘΗΚΕ Ο ΔΙΕΥΘΥΝΤΗΣ

Ρ. ΜΠΑΡΟΥ · Α. ΤΣΑΜΗΣ · Σ. ΧΗΜΑΚΟΠΟΥΛΟΣ · Ι. ΑΣΒΕΣΤΟΠΟΥΛΟΣ · Σ. ΝΤΕΓΙΑΝΝΗΣ

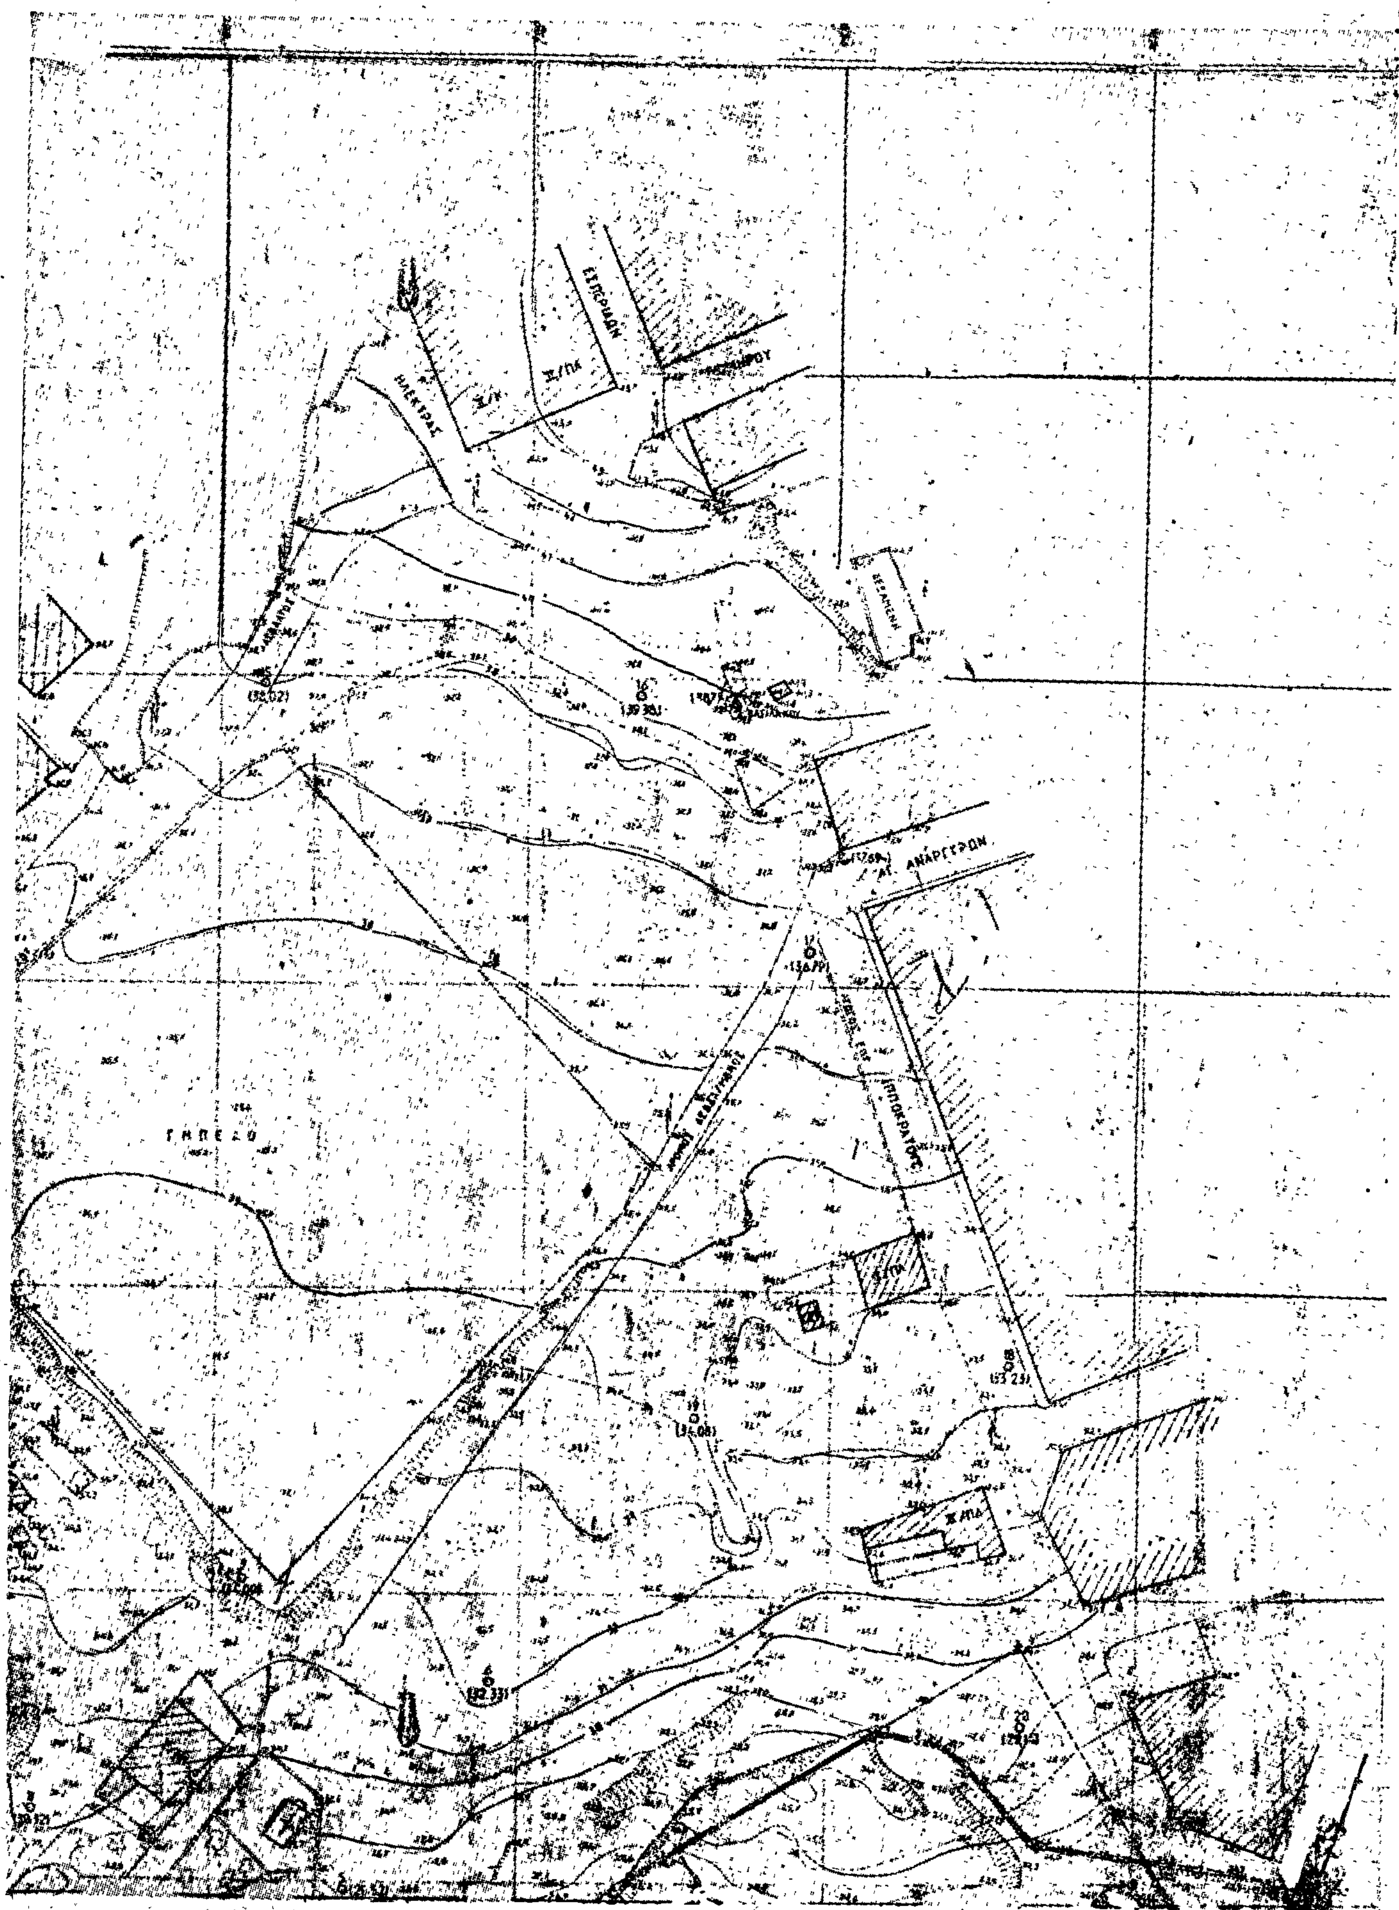

ΕΣΠΕΡΙΔΩΝ
ΗΛΕΚΤΡΑΣ
ΑΓ. ΑΝΑΡΓΥΡΩΝ
ΙΠΠΟΚΡΑΤΟΥΣ
ΓΗΠΕΔΟ

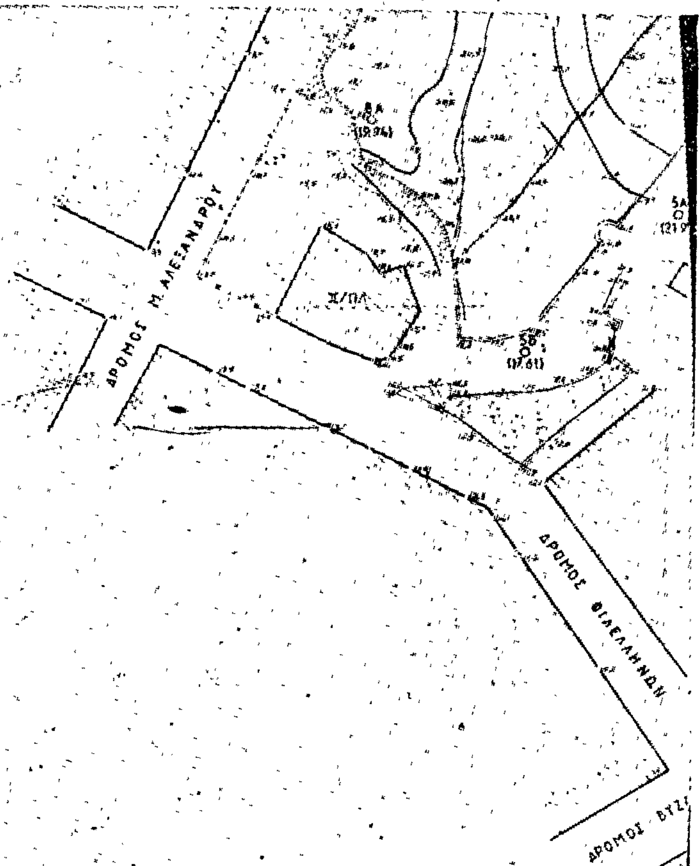

Θέσις	Μεγ.άρ.ορ.	Μεγ.Ποσ.κάλ.	Συν.δομής.
Π.Σ.	1 οικοπ. ύψος 15μ.	15%	0.5

Γ. 23008/78
τροποποιήσεως
παραθεραπευτηρίου σταδίου Λουτρών Αιδηψού
6 Αυγούστου 1979
Θ. ΡΟΥΣΣΟΥ

ΕΛΛΗΝΙΚΟΣ ΟΡΓΑΝΙΣΜΟΣ ΤΟΥΡΙΣΜΟΥ ΔΙΕΥΘΥΝΣΙΣ ΤΕΧΝΙΚΗ ΤΜΗΜΑ ΜΕΛΕΤΩΝ	ΑΡΙΘΜΟΣ ΜΕΛΕΤΗΣ 993
ΜΕΛΕΤΗ ΝΕΟ ΥΔΡΟΘΕΡΑΠΕΥΤΗΡΙΟ	ΣΧΕΔΙΟΥ 61
ΤΟΠΟΘΕΣΙΑ ΑΙΔΗΨΟΣ	ΑΡΧΕΙΟΥ 35852
ΣΧΕΔΙΑ ΤΟΠΟΓΡΑΦΙΚΟ	ΠΑΡΑΤΗΡΗΣΕΙΣ
ΧΡΟΝΟΛΟΓΙΑ 20 ΣΕΠΤΕΜΒΡΙΟΥ 1977 — ΚΛΙΜΑΞ 1:500	
Ο ΣΧΕΔΙΑΣΑΣ — Ο ΣΥΝΤΑΞΑΣ — Ο ΠΡΟΪΣΤΑΜΕΝΟΣ Ρ. ΜΠΑΡΟΥ — Α. ΤΖΑΜΗΣ — Σ. ΑΣΗΜΑΚΟΠΟΥΛΟΣ — Γ. ΑΕΒΕΤ	ΘΕΩΡΗΘΗ Ο ΔΙΕΥΘΥΝΤΗΣ Σ. ΝΤΕΓΙΑΝΝΗΣ

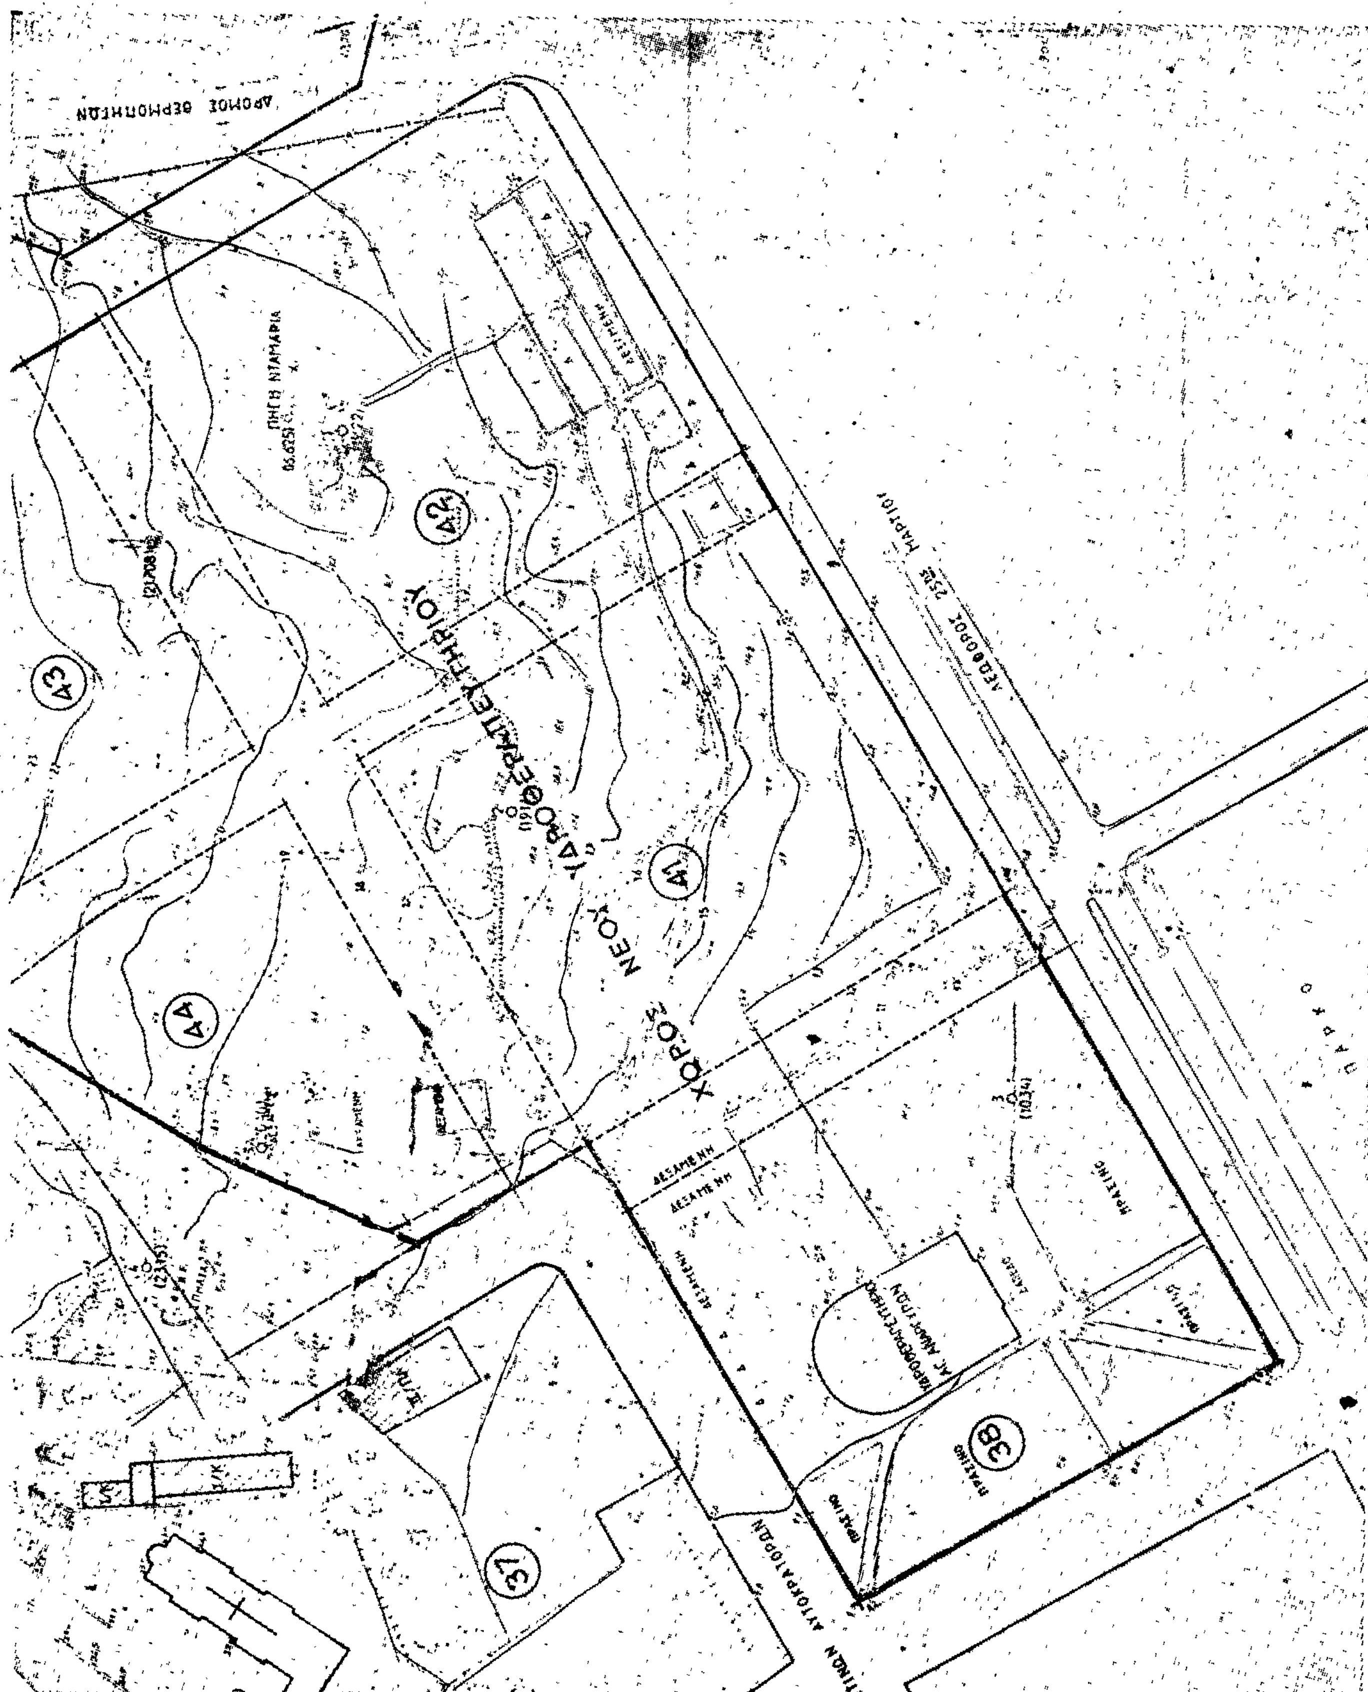
ΔΡΟΜΟΣ ΘΕΡΜΟΠΗΛΩΝ
ΠΗΓΗ ΝΤΑΜΑΡΙΑ
ΝΕΟΣ ΧΩΡΟΣ ΥΔΡΟΘΕΡΑΠΕΥΤΗΡΙΟΥ
42
43
44
41
38
37
ΛΕΩΦΟΡΟΣ 25ης ΜΑΡΤΙΟΥ
ΠΑΡΚΟ
ΔΕΞΑΜΕΝΗ
ΠΡΑΣΙΝΟ

(4)

Περὶ τροποποιήσεως τοῦ ρυμοτομικοῦ σχεδίου Περιστερίου ('Αττικῆς).

Ο ΠΡΟΕΔΡΟΣ
ΤΗΣ ΕΛΛΗΝΙΚΗΣ ΔΗΜΟΚΡΑΤΙΑΣ

Ἔχοντες ὑπ' ὄψει :

1. Τὰς διατάξεις τοῦ ἀπὸ 17 'Ιουλίου 1923 Ν.Δ/τος «περὶ σχεδίων πόλεων κ.λ.π.», ὡς μεταγενεστέρως ἐτροποποιήθησαν καὶ συνεπληρώθησαν καὶ εἰδικώτερον τῶν ἄρθρων 3,70 καὶ 85Α αὐτοῦ.

2. Τὴν ὑπ' ἀριθμ. ΕΔ2α/04/20/Φ.Θ.2.1.1/1979 κοινὴν ἀπόφασιν τοῦ Πρωθυπουργοῦ καὶ τοῦ 'Υπουργοῦ Δημοσίων Ἔργων «περὶ ἀντικαταστάσεως τῆς ὑπ' ἀριθ. ΕΔ2α/04/59/Φ.Θ.2.1.1/1978 ἀποφάσεως «περὶ μεταβιβάσεως ἁρμοδιοτήτων τοῦ 'Υπουργοῦ Δημοσίων Ἔργων εἰς τὸν 'Υφυπουργὸν τοῦ αὐτοῦ 'Υπουργείου» (ΦΕΚ 106/Β).

3. Τὴν ὑπ' ἀριθμ. 247/1977 πρᾶξιν τοῦ Δημοτικοῦ Συμβουλίου Περιστερίου.

4. Τὸ ὑπ' ἀριθ. Φ.53388/19893/11.11.1978 ἔγγραφον τοῦ 'Οργανισμοῦ Σχολικῶν Κτιρίων.

5. Τὴν ὑπ' ἀριθμ. 226/1979 γνωμοδότησιν τοῦ Συμβουλίου Δημοσίων Ἔργων (Τμῆμα Οἰκισμοῦ), προτάσει τοῦ 'Υφυπουργοῦ Δημοσίων Ἔργων, ἀπεφασίσαμεν :

Ἄρθρον μόνον.


'Εγκρίνεται ἡ τροποποίησις τοῦ ρυμοτομικοῦ σχεδίου Περιστερίου ('Αττικῆς) εἰς τὴν περιοχὴν τοῦ 'Αγίου 'Ιεροθέου παρὰ τὴν ὁδὸν 'Ιωαννίνων διὰ τοῦ ἀποχαρακτηρισμοῦ τμήματος χώρου Δημοτικῶν Σχολείων καὶ Νηπιαγωγείων, ὡς καὶ τμήματος χώρου Γυμνασίων καὶ Δημοτικῶν Σχολείων ἐγκριθέντων διὰ τοῦ ἀπὸ 24.2.1977 Π.Δ/τος «περὶ τροποποιήσεως καὶ ἐπεκτάσεως τοῦ ρυμοτομικοῦ σχεδίου Περιστερίου ('Αττικῆς)» (ΦΕΚ 69/Δ/11.3.1977) καὶ μετατροπῆς τῶν ὡς ἄνω τμημάτων εἰς οἰκοδομικὰ τετράγωνα, ὡς καὶ ἡ ἔγκρισις πεζοδρόμων ὡς ἐμφαίνεται εἰς τὸ ὑπὸ τοῦ Γενικοῦ Διευθυντοῦ Οἰκισμοῦ θεωρημένον διὰ τῆς ὑπ' ἀριθμ. Γ. 21686/1979 πράξεως αὐτοῦ σχετικὸν πρωτότυπον διάγραμμα ὑπὸ κλίμακα 1 : 2.000, τοῦ ὁποίου συνοπτικὸν ἀντίτυπον δημοσιεύεται μετὰ τοῦ παρόντος.

Εἰς τὸν 'Υφυπουργὸν Δημοσίων Ἔργων, ἀνατίθεμεν τὴν δημοσίευσιν καὶ ἐκτέλεσιν τοῦ παρόντος Διατάγματος.

'Εν 'Αθήναις τῇ 31 'Ιουλίου 1979

Ο ΠΡΟΕΔΡΟΣ ΤΗΣ ΔΗΜΟΚΡΑΤΙΑΣ
ΚΩΝΣΤΑΝΤΙΝΟΣ Δ. ΤΣΑΤΣΟΣ

Ο ΥΦΥΠΟΥΡΓΟΣ ΔΗΜΟΣΙΩΝ ΕΡΓΩΝ
ΣΤΕΦΑΝΟΣ ΜΑΝΟΣ

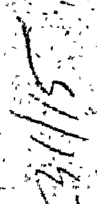

ΠΕΡΙΣΤΕΡΙ ΑΣΠΡΑ ΧΩΜΑΤΑ

ΚΛΙΜΑΞ 1:2000



Η ΓΕΝΙΚΗ ΔΙΕΥΘΥΝΣΗ ΤΟΥ ΕΘΝΙΚΟΥ ΤΥΠΟΓΡΑΦΕΙΟΥ

ΓΝΩΣΤΟΠΟΙΕΙ ΟΤΙ:

Ἡ ἐτήσια συνδρομὴ τῆς Ἐφημερίδας τῆς Κυβερνήσεως, ἡ τιμὴ τῶν φύλλων της ποὺ πουλιοῦνται τμηματικὰ καὶ τὰ τέλη δημοσιεύσεων στὴν Ἐφημερίδα τῆς Κυβερνήσεως, καθορίσθηκαν ἀπὸ 1 Ἰανουαρίου 1979 ὡς ἀκολούθως:

Α' ΕΤΗΣΙΕΣ ΣΥΝΔΡΟΜΕΣ

1. Γιὰ τὸ Τεῦχος Α'	Δραχ.	600
2. » » » Β'	»	700
3. » » » Γ'	»	500
4. » » » Δ'	»	1.000
5. » » » Νομικῶν Προσώπων Δ.Δ. κ.λπ.	»	500
6. » » » Παράρτημα	»	300
7. » » » Ἀνωνύμων Ἑταιρειῶν κ.λπ.	»	3.000
8. » » Δελτίο Ἐμπορικῆς καὶ Βιομηχανικῆς Ἰδιοκτησίας	»	200
9. Γιὰ ὅλα τὰ τεύχη καὶ τὸ Δ.Ε.Β.Ι.	»	6.000

Οἱ Δῆμοι καὶ οἱ Κοινότητες τοῦ Κράτους καταβάλλουν τὸ 1/2 τῶν ἀνωτέρω συνδρομῶν.

Ὑπὲρ τοῦ Ταμείου Ἀλληλοβοηθείας Προσωπικοῦ τοῦ Ἐθνικοῦ Τυπογραφείου (ΤΑΠΕΤ) ἀναλογοῦν τὰ ἑξῆς ποσά:

1. Γιὰ τὸ Τεῦχος Α'	Δραχ.	30
2. » » » Β'	»	35
3. » » » Γ'	»	25
4. » » » Δ'	»	50
5. » » » Νομικῶν Προσώπων Δημοσίου Δικαίου κ.λπ.	»	25
6. » » » Παράρτημα	»	15
7. » » » Ἀνωνύμων Ἑταιρειῶν κ.λπ.	»	150
8. » » Δελτίο Ἐμπ. καὶ Βιομ. Ἰδιοκτησίας	»	10
9. Γιὰ ὅλα τὰ τεύχη	»	300

Β'. ΤΙΜΗ ΦΥΛΛΩΝ

Ἡ τιμὴ πωλήσεως κάθε φύλλου, μέχρις 8 σελ., εἶναι 3 δρχ., ἀπὸ 9 ὡς 40 σελ. 8 δρχ., ἀπὸ 41 ὡς 80 σελ. 15 δρχ., ἀπὸ 81 σελ. καὶ ἄνω ἡ τιμὴ πωλήσεως κάθε φύλλου προσαυξάνεται κατὰ 15 δρχ. ἀνὰ 80 σελίδες.

Γ'. ΤΕΛΗ ΔΗΜΟΣΙΕΥΣΕΩΝ

Ι. Στὸ τεῦχος Ἀνωνύμων Ἑταιρειῶν καὶ Ἑταιρειῶν Περιωρισμένης Εὐθύνης:

Α' Δημοσιεύματα Ἀνωνύμων Ἑταιρειῶν:

1. Τῶν δικαστικῶν πράξεων	Δραχ.	400
2. Τῶν καταστατικῶν Ἀνωνύμων Ἑταιρειῶν	»	10.000
3. Τῶν τροποποιήσεων τῶν καταστατικῶν τῶν Ἀνωνύμων Ἑταιρειῶν	»	2.000
4. Τῶν ἀνακοινώσεων καὶ προσκλήσεων σὲ γενικὲς συνελεύσεις, τῶν κατὰ τὸ ἄρθρο 32 τοῦ Ν. 3221/24 γνωστοποιήσεων, τῶν ἀνακοινώσεων, ποὺ προβλέπονται ἀπὸ τὸ ἄρθρο 59 παρ. 3 τοῦ Ν.Δ. 400/70 «περὶ Ἀλλοδαπῶν Ἀσφαλιστικῶν Ἑταιρειῶν» καὶ τῶν ἀποφάσεων τοῦ Διοικητικοῦ Συμβουλίου τοῦ ΕΛΤΑ, ποὺ ἀναφέρονται σὲ προσωρινὲς διατάξεις	»	1.000
5. Τῶν ἰσολογισμῶν τῶν Ἀνωνύμων Ἑταιρειῶν	»	4.000
6. Τῶν συνοπτικῶν μηνιαίων καταστάσεων τῶν Τραπεζικῶν Ἑταιρειῶν	»	1.000
7. Τῶν ἀποφάσεων «περὶ ἐγκρίσεως τιμολογίων τῶν Ἀσφαλιστικῶν Ἑταιρειῶν»	»	600
8. Τῶν ὑπουργικῶν ἀποφάσεων «περὶ παροχῆς ἀδείας ἐπεκτάσεως τῶν ἐργασιῶν Ἀσφαλιστικῶν Ἑταιρειῶν», τῶν ἐκθέσεων περιουσιακῶν στοιχείων Ἀνωνύμων Ἑταιρειῶν γενικά, καὶ τῶν ἀποφάσεων τοῦ Δ.Σ. τοῦ ΕΛΤΑ, μὲ τὶς ὁποῖες ἐγκρίνονται καὶ δημοσιεύονται οἱ κανονισμοὶ αὐτοῦ	»	4.000
9. Τῶν ἀποφάσεων «περὶ παροχῆς πληρεξουσιότητος πρὸς ἀντιπροσώπευσιν ἐν Ἑλλάδι ἀλλοδαπῶν Ἑταιρειῶν» καὶ τῶν ἀποφάσεων «περὶ μεταβιβάσεως τοῦ χαρτοφυλακίου Ἀσφαλιστικῶν Ἑταιρειῶν κατὰ τὸ ἄρθρον 59 παρ. 1 τοῦ Ν.Δ. 400/70»	»	2.000
10. Τῶν ἀποφάσεων «περὶ συγχωνεύσεως Ἀνωνύμων Ἑταιρειῶν»	»	10.000
11. Τῶν ἀποφάσεων τῆς Ἐπιτροπῆς τοῦ Χρηματιστηρίου «περὶ εἰσαγωγῆς χρεωγράφων εἰς τὸ Χρηματιστήριον πρὸς διαπραγμάτευσιν, συμφώνως πρὸς τὰς διατάξεις τοῦ ἄρθρου 2 παρ. 3 Α.Ν. 148/67»	Δραχ.	1.000
12. Τῶν ἀποφάσεων τῆς Ἐπιτροπῆς κεφαλαιαγορᾶς «περὶ διαγραφῆς χρεωγράφων ἐκ τοῦ Χρηματιστηρίου, συμφώνως πρὸς τὰς διατάξεις τοῦ ἄρθρου 2 παρ. 4 Α.Ν. 148/1967»	»	1.000

Β'. Δημοσιεύματα Ἑταιρειῶν Περιωρισμένης Εὐθύνης:

1. Τῶν καταστατικῶν	»	1.000
2. Τῶν τροποποιήσεων τῶν καταστατικῶν	»	400
3. Τῶν ἀνακοινώσεων καὶ προσκλήσεων	»	200
4. Τῶν ἰσολογισμῶν	»	1.000
5. Τῶν ἐκθέσεων ἐκτιμήσεως περιουσιακῶν στοιχείων	»	1.000

Γ'. Δημοσιεύματα Ἀλληλασφαλιστικῶν Συνεταιρισμῶν - Ἀλληλασφαλιστικῶν Ταμείων καὶ Φιλανθρωπικῶν Σωματείων:

1. Τῶν ὑπουργικῶν ἀποφάσεων «περὶ χορηγήσεως ἀδείας λειτουργίας Ἀλληλασφαλιστικῶν Συνεταιρισμῶν - Ἀλληλασφαλιστικῶν Ταμείων»	»	1.000
2. Τῶν Ἰσολογισμῶν τῶν ἀνωτέρω Συνεταιρισμῶν, Ταμείων καὶ Σωματείων	»	1.000
ΙΙ. Στὸ Τέταρτο τεῦχος τῶν δικαστικῶν πράξεων, προσκλήσεων καὶ λοιπῶν δημοσιεύσεων	»	400

Τὸ ποσοστὸ ἐπὶ τῶν τελῶν δημοσιεύσεων στὸ Τεῦχος Ἀνωνύμων Ἑταιρειῶν καὶ Ἑταιρειῶν Περιωρισμένης Εὐθύνης, ποὺ πρέπει νὰ καταβάλλεται ὑπὲρ τοῦ Ταμείου Ἀλληλοβοηθείας Προσωπικοῦ Ἐθνικοῦ Τυπογραφείου (ΤΑΠΕΤ), ὁρίσθηκε γενικὰ σὲ 5 ο/ο.

Δ'. ΚΑΤΑΒΟΛΗ ΣΥΝΔΡΟΜΩΝ - ΤΕΛΩΝ ΔΗΜΟΣΙΕΥΣΕΩΝ ΚΑΙ ΠΟΣΟΣΤΩΝ Τ.Α.Π.Ε.Τ.

1. Οἱ συνδρομὲς τοῦ ἐσωτερικοῦ καὶ τὰ τέλη δημοσιεύσεων προκαταβάλλονται στὰ Δημόσια Ταμεῖα ἔναντι ἀποδεικτικοῦ εἰσπράξεω, τὸ ὁποῖο φροντίζει ὁ ἐνδιαφερόμενος νὰ τὸ στείλει στὴ Γενικὴ Δ/νση τοῦ Ἐθνικοῦ Τυπογραφείου.

2. Οἱ συνδρομὲς τοῦ ἐξωτερικοῦ εἶναι δυνατὸ νὰ στέλνονται καὶ σὲ ἀνάλογο συνάλλαγμα μὲ ἐπιταγὴ ἐπ' ὀνόματι τοῦ Διευθυντῆ τῶν Διοικητικῶν καὶ Οἰκονομικῶν Ὑποθέσεων τοῦ Ἐθνικοῦ Τυπογραφείου.

3. Τὸ ὑπὲρ τοῦ ΤΑΠΕΤ ποσοστὸ ἐπὶ τῶν ἀνωτέρω συνδρομῶν καὶ τελῶν δημοσιεύσεων καταβάλλεται ὡς ἑξῆς:

α) στὴν Ἀθήνα: στὸ Ταμεῖο τοῦ ΤΑΠΕΤ (Κατάστημα Ἐθνικοῦ Τυπογραφείου),

β) στὶς ὑπόλοιπες πόλεις τοῦ Κράτους: στὰ Δημόσια Ταμεῖα καὶ ἀποδίδεται στὸ ΤΑΠΕΤ σύμφωνα μὲ τὶς 192378/3639/1947 (RONEO 185) καὶ 178048/5321/31.7.65 (RONEO 139) ἐγκύκλιες διαταγὲς τοῦ Γ.Λ.Κ.,

γ) στὶς περιπτώσεις συνδρομῶν ἐξωτερικοῦ: ὅταν ἡ ἀποστολή τους γίνεται μὲ ἐπιταγὲς μαζὶ μ' αὐτὲς στέλνεται καὶ τὸ ὑπὲρ τοῦ ΤΑΠΕΤ ποσοστό.

Ὁ Γενικὸς Διευθυντὴς
ΑΘΑΝ. ΠΑΝ. ΣΠΗΛΙΟΠΟΥΛΟΣ

ΑΠΟ ΤΟ ΕΘΝΙΚΟ ΤΥΠΟΓΡΑΦΕΙΟ